

ΕΦΗΜΕΡΙΣ ΤΗΣ ΚΥΒΕΡΝΗΣΕΩΣ
ΤΗΣ ΕΛΛΗΝΙΚΗΣ ΔΗΜΟΚΡΑΤΙΑΣ

ΕΝ ΑΘΗΝΑΙΣ ΤΗ 7 ΙΟΥΛΙΟΥ 1981 | ΤΕΥΧΟΣ ΤΕΤΑΡΤΟΝ | ΑΡΙΘΜΟΣ ΦΥΛΛΟΥ 364

ΠΕΡΙΕΧΟΜΕΝΑ

ΑΠΑΛΛΟΤΡΙΩΣΕΙΣ

ΑΠΟΦΑΣΕΙΣ

ΠΟΛΕΟΔΟΜΙΑ

ΑΠΟΦΑΣΕΙΣ

ΑΝΑΚΟΙΝΩΣΕΙΣ

ΑΠΑΛΛΟΤΡΙΩΣΕΙΣ

ΑΠΟΦΑΣΕΙΣ

'Αριθ. Δ. 3456/1711 (1)

Περὶ βεβαιώσεως τῆς μερικῆς αὐτοδικαίας ἀνακλήσεως τῆς ἀπαλλοτριώσεως ποὺ κηρύχθηκε μὲ τὴ Δ/1476/1652/21.5.1976 (ΦΕΚ/2.6.1976 τ. Δ') κοινὴ ὑπουργικὴ ἀπόφαση.

ΟΙ ΥΠΟΥΡΓΟΙ
ΟΙΚΟΝΟΜΙΚΩΝ ΚΑΙ ΔΗΜΟΣΙΩΝ ΕΡΓΩΝ

Ἔχοντας ὑπόψη:

1. Τὶς διατάξεις τοῦ ἄρθρου 14 τοῦ Ν. Δ/τος 797/1971 «περὶ ἀναγκαστικῶν ἀπαλλοτριώσεων» σὲ συνδυασμὸ μὲ τὶς διατάξεις τοῦ Β. Δ/τος 139/1971 «περὶ τῆς ἁρμοδιότητος τῶν νομαρχῶν πρὸς κήρυξιν ἀναγκαστικῶν τινων ἀπαλλοτριώσεων».
2. Τὴ Δ.1476/1652/21.5.1976 (ΦΕΚ 157/1976 τ. Δ') κοινὴ ἀπόφασή μας μὲ τὴν ὁποία κηρύχθηκε ἀναγκαστικὴ ἀπαλ/ση ἐκτάσεως πρὸς βελτίωση τῆς ἐθνικῆς ὁδοῦ Τριπόλεως - Σπάρτης - Γυθείου.
3. Τὸ γεγονὸς ὅτι ἡ ἀπαλλοτρίωση ἔχει ἀνακληθεῖ αὐτοδικαίως ὡς πρὸς τὶς ἀριθ. ἀπὸ 59 ἕως καὶ 74 ἰδιοκτησίες, λόγω μὴ ἐμπροθέσμου συντελέσεώς της.
4. Τὴ Δ.2652/66/20.5.80 (ΦΕΚ 497/1980 τ. Β') κοινὴ ἀπόφαση τοῦ Πρωθυπουργοῦ καὶ τοῦ Ὑπουργοῦ Οἰκονομικῶν «περὶ ἀναθέσεως ἁρμοδιοτήτων στοὺς Ὑφυπουργοὺς Οἰκονομικῶν»:

Βεβαιώνουμε ὅτι ἡ ἀπαλλοτρίωση ποὺ κηρύχθηκε μὲ τὴ Δ.1476/1652/21.5.76 (ΦΕΚ 157/1976 τ. Δ') κοινὴ ἀπόφασή μας, ἀνακλήθηκε αὐτοδικαίως ὡς πρὸς ἔκταση πενήντα ὀκτὼ χιλιάδων ἑξακοσίων ὀγδόντα (58.680) M^2 ποὺ φαίνεται μὲ ἀριθμοὺς ἰδιοκτησιῶν ἀπὸ 59 ἕως καὶ 74 στὸ ὑπὸ κλίμακα 1:1000 κτηματολογικὸ διάγραμμα τοῦ μηχανικοῦ Γεωργίου Κοτσιώνη καὶ στὸν ἀπὸ 21.3.79 ἀντίστοιχο κτηματολογικὸ πίνακα θεωρημένα στὶς 21.3.79 ἀπὸ τὸ Δ/ντὴ Τ.Υ. Ν. Λακωνίας Θεόδωρο Βινατσέλα.

Ἡ ἀπόφαση αὐτὴ νὰ δημοσιευθεῖ στὴν Ἐφημερίδα τῆς Κυβερνήσεως.

'Αθῆναι, 10 'Ιουνίου 1981

ΟΙ ΥΠΟΥΡΓΟΙ

ΥΦΥΠΟΥΡΓΟΣ ΟΙΚΟΝΟΜΙΚΩΝ
ΠΑΝΑΓΙΩΤΗΣ ΜΠΟΚΟΒΟΣ

ΔΗΜΟΣΙΩΝ ΕΡΓΩΝ
ΤΖΑΝΝΗΣ ΤΖΑΝΝΕΤΑΚΗΣ

Ἀριθ. Δ. 3486/636 (2)

Περὶ βεβαιώσεως τῆς αὐτοδικαίας ἀνακλήσεως τῆς ἀπαλλοτριώσεως πού κηρύχθηκε δυνάμει τῆς κοινῆς ὑπουργικῆς ἀποφάσεως ἀριθ. Δ.18716/9082/16.3.1976 (ΦΕΚ 93/30.3.1976 τ.Δ') ὅπως αὐτὴ διορθώθηκε μὲ τὴν ὅμοια ἀριθ. Δ. 6013/6826/Ν. 14024/10.11.1976.

ΟΙ ΥΠΟΥΡΓΟΙ
ΟΙΚΟΝΟΜΙΚΩΝ ΚΑΙ ΔΗΜΟΣΙΩΝ ΕΡΓΩΝ

Ἔχοντας ὑπόψη:

1. Τὶς διατάξεις τοῦ ἄρθρου 11, παρ. 1, τοῦ Ν.Δ. 797/1981, «περὶ ἀναγκαστικῶν ἀπαλλοτριώσεων».

2. Τὴν κοινὴ ἀπόφαση μας ἀριθ. Δ.18716/9082/16.3.1976 (ΦΕΚ 93/30.3.1976 τ. Δ') «περὶ ἀναγκαστικῆς ἀπαλλοτριώσεως εἰς τὴν περιοχὴν τοῦ Νομοῦ Χαλκιδικῆς ἐκτάσεως πρὸς διάνοιξιν τῆς ἐθνικῆς ὁδοῦ Σταυροῦ - Στρατωνίου» ὅπως αὐτὴ διορθώθηκε μὲ τὴν ὅμοια ἀριθ. Δ. 6013/6826/10.11.1976.

3. Τὸ γεγονὸς ὅτι ἡ ἀπαλλοτρίωση αὐτὴ ἔχει ἀνακληθεῖ αὐτοδικαίως λόγῳ μὴ συντελέσεώς της.

4. Τὴν κοινὴ ἀπόφαση ἀριθ. Δ.2652/66/20.5.80 (ΦΕΚ 497/80 τ. Β') τοῦ Πρωθυπουργοῦ καὶ τοῦ Ὑπουργοῦ Οἰκονομικῶν «περὶ ἀναθέσεως ἁρμοδιοτήτων στοὺς Ὑφυπουργοὺς Οἰκονομικῶν»:

Βεβαιοῦμε ὅτι ἡ ἀπαλλοτρίωση πού κηρύχθηκε δυνάμει τῆς κοινῆς ἀποφάσεώς μας Δ.18716/9082/16.3.1976 (ΦΕΚ 93/30.3.1976 τ. Δ') «περὶ ἀναγκαστικῆς ἀπαλλοτριώσεως εἰς τὴν περιοχὴν τοῦ Νομοῦ Χαλκιδικῆς ἐκτάσεως πρὸς διάνοιξιν τῆς ἐθνικῆς ὁδοῦ Σταυροῦ—Στρατωνίου» ὅπως αὐτὴ διορθώθηκε μὲ τὴν ὅμοια ἀριθ. Δ.6013/6826/10.11.1976 ἔχει ἀνακληθεῖ αὐτοδικαίως.

Ἡ ἀπόφαση αὐτὴ νὰ δημοσιευθεῖ στὴν Ἐφημερίδα τῆς Κυβερνήσεως.

Ἀθῆναι, 10 Ἰουνίου 1981

ΟΙ ΥΠΟΥΡΓΟΙ

ΥΦΥΠΟΥΡΓΟΣ ΟΙΚΟΝΟΜΙΚΩΝ — ΔΗΜΟΣΙΩΝ ΕΡΓΩΝ

ΠΑΝΑΓΙΩΤΗΣ ΜΠΟΚΟΒΟΣ — ΤΖΑΝΝΗΣ ΤΖΑΝΝΕΤΑΚΗΣ

Ἀριθ. ΤΓ 2234/οἰκ. (3)

Περὶ ἐπεκτάσεως χερσαίας ζώνης Λιμένος Ραφήνας καὶ καθορισμὸς χερσαίας ζώνης Λιμένος Ἁγ. Μαρίνας Ἀττικῆς.

Ο ΝΟΜΑΡΧΗΣ ΑΤΤΙΚΗΣ
ΔΙΑΜΕΡΙΣΜΑ ΑΝΑΤΟΛΙΚΗΣ ΑΤΤΙΚΗΣ

Ἔχοντας ὑπόψη:

1. Τὸν Α.Ν. 2344/1940 «περὶ αἰγιαλοῦ καὶ παραλίας».

2. Τὸ ἀπὸ 23.11.1956 Β. Δ/γμα (ΦΕΚ 286/56 Α') «περὶ ἐπεκτάσεως τῶν ἁρμοδιοτήτων τοῦ Νομάρχου ἐπὶ θεμάτων ἁρμοδιότητος τοῦ Ὑπουργείου Συγκοινωνιῶν καὶ Δημοσίων Ἔργων».

3. Τὶς διατάξεις τοῦ Ν. 3200/55 «περὶ Διοικητικῆς ἀποκεντρώσεως», ἐν συνδυασμῷ πρὸς τὸ ἀπὸ 26.6.55 Δ/γμα «περὶ ἐξαιρέσεως ἐκ τῆς ἁρμοδιότητος τῶν Νομαρχῶν ἀντικειμένων ἁρμοδιότητος Ὑπουργείου Δημ. Ἔργων».

4. Τὶς διατάξεις τῶν Α.Ν. 4/67, 19/67 καὶ 65/67 «περὶ ἀποκαταστάσεως τῆς εὐρυθμίας εἰς τὴν λειτουργίαν τῶν Δημοσίων Ὑπηρεσιῶν».

5. Τὰς περὶ Δημοσίων Ἔργων καὶ Λιμενικῶν Ταμείων κειμένας διατάξεις, ὡς τροποποιηθεῖσαι ἰσχύουν μέχρι σήμερον.

6. Τὴ Γ 39 (Γ 28709/5.10.72) ἐγκύκλιο διαταγὴ τοῦ Ὑπουργείου Δημοσίων Ἔργων.

7. Τὸ ἀπὸ 8.7.52 ἀριθ. 2 πρακτικὸν (πρᾶξις 5) τῆς Εἰδικῆς Ἐπιτροπῆς τοῦ ἄρθρου 17 τοῦ Α.Ν. 2344/40 καθορισμοῦ χερσαίων ζωνῶν λιμένων διὰ τοῦ ὁποίου καθορίστηκε ἡ χερσαία ζώνη Λιμένος Ραφήνας καὶ τὸ ὁποῖον ἐνεκρίθη διὰ τῆς 170386/10.2.53 ἀποφάσεως τοῦ Ὑπουργοῦ Δημ. Ἔργων.

8. Τὴν 23/27.3.79 πρᾶξιν τῆς Λιμενικῆς Ἐπιτροπῆς τοῦ Λιμενικοῦ Ταμείου Ραφήνας.

9. Τὶς ἀπόψεις τῶν ἁρμοδίων ὑπηρεσιῶν οἱ ὁποῖες περιέχονται εἰς τὰ κάτωθι ἔγγραφά τους:

α) 187.33/8/79/15.6.79 καὶ 187.33/4/80/26.3.80 τοῦ Γεν. Ἐπιτελείου Ναυτικοῦ.

β) Δ2/21278/5.3.80 καὶ Δ2/20698/7.5.80 τῆς Διευθύνσεως Μελ. Συγκ. Ἔργων τοῦ Ὑπουργείου Δημ. Ἔργων.

γ) ΥΠ ΠΕ/ΑΡΧΑΙΟΤ./Α1/Φ. 02/43397/2158/26.7.1979 τοῦ Ὑπουρ. Πολιτισμοῦ καὶ Ἐπιστημῶν.

δ) 19601/947/1.4.81 τῆς Δ/νσεως Γ2 τοῦ Ὑπουργείου Χωροταξίας, Οἰκισμοῦ καὶ Περιβάλλοντος.

ε) 516314/3.5.79 τοῦ Ἑλληνικοῦ Ὀργανισμοῦ Τουρισμοῦ.

10. Τὸ ὑπὸ τοῦ Τοπογράφου Μηχανικοῦ Χαράλαμπου Ταλιάνη συνταχθὲν τὸν Αὔγουστον τοῦ 1978 Τοπογραφικὸν Διάγραμμα ὑπὸ Κλίμακα 1:500 ἀποτελούμενον ἀπὸ 15 φύλλα (1, 2, 3, 4, 5, 6, 8, 9, 10, 11, 12, 13, 14, 15, 16) γιὰ τὴν περιοχὴ λιμένος Ραφήνας καὶ ἀπὸ 2 φύλλα (1, 2) γιὰ τὴν περιοχὴ λιμένος Ἁγ. Μαρίνας δεόντως ὑπογεγραμμένον καὶ θεωρημένον τὴν 2.4.79 ὑπὸ τοῦ Δ/ντοῦ Τεχνικῶν Ὑπηρεσιῶν τοῦ Δ/τος Ἀνατ. Ἀττικῆς, ἀποφασίζομεν:

α) Ἐγκρίνομεν ὅπως ἡ χερσαία ζώνη Λιμένος Ραφήνας καθορισθῇ ὡς ἐμφαίνεται διὰ πρασίνης πολυγωνικῆς γραμμῆς (Δ', Ε, Ζ, ... Χ, Ψ, Ω, Α1, Β1, ... Ψ1, Ω1, Α2, Β2, .. Η2) ἐπὶ τοῦ ὑπὸ κλίμακα 1:500 Τοπογραφικοῦ Διαγράμματος συνταχθέντος τὸν Αὔγουστον τοῦ 1978 ὑπὸ τοῦ Τοπογράφου Μηχ/κοῦ Χαράλαμπου Ταλιάνη ἀποτελουμένου ἀπὸ 15 φύλλα σχεδίου (1, 2, 3, 4, 5, 6, 8, 9, 10, 11, 12, 13, 14, 15, 16) δεόντως θεωρημένα ὑπὸ τοῦ Δ/ντοῦ Τεχνικῶν Ὑπηρεσιῶν Δ Α Α καὶ ὅπως λεπτομερῶς περιγράφεται εἰς τὴν ὑπ' ἀριθ. 23/27.3.79 πρᾶξιν τῆς Λιμενικῆς ἐπιτροπῆς τοῦ Λιμ. Ταμείου Ραφήνας ἐκτὸς τοῦ τμήματος πού περικλείει ἡ πολυγωνικὴ γραμμὴ ΑΒΓΔΕΔ' ἐμφαίνεται δὲ στὸ ὑπ' ἀριθ. (1) φύλλον σχεδίου τὸ ὁποῖον ἐξαιρεῖται τῆς χερσαίας ζώνης τοῦ Λιμένος Ραφήνας.


β) Ἐγκρίνομεν ὅπως ἡ χερσαία ζώνη τοῦ Λιμένος Ἁγ. Μαρίνας Ἀττικῆς καθορισθῇ ὡς ἐμφαίνεται διὰ πρασίνης πολυγωνικῆς γραμμῆς (Α Β Γ ... Ν Ξ Ο) ἐπὶ τοῦ ὑπὸ κλίμακα 1:500 Τοπογραφικοῦ Διαγράμματος συνταχθέντος τὸν Αὔγουστον 1978 ὑπὸ τοῦ Τοπογράφου Μηχ/κοῦ Χαράλαμπου Ταλιάνη ἀποτελουμένου ἀπὸ 2 φύλλα σχεδίου (ὑπ' ἀριθ. 1 καὶ 2) δεόντως θεωρημένα ὑπὸ τοῦ Δ/ντοῦ Τεχνικῶν Ὑπηρεσιῶν Δ Α Α καὶ ὅπως λεπτομερῶς περιγράφεται εἰς τὴν ὑπ' ἀριθ. 23/27.3.79 πρᾶξιν τῆς Λιμενικῆς Ἐπιτροπῆς τοῦ Λιμενικοῦ Ταμείου Ραφήνας.


Ἡ ἰσχὺς τῆς παρούσης ἀποφάσεως ἄρχεται ἀπὸ τῆς δημοσιεύσεως ταύτης εἰς τὴν Ἐφημερίδα τῆς Κυβερνήσεως.


Ἐν Ἁγίᾳ Παρασκευῇ τῇ 11 Ἰουνίου 1981

Ὁ Νομάρχης

ΝΙΚΗΤΑΣ ΚΩΒΑΙΟΣ

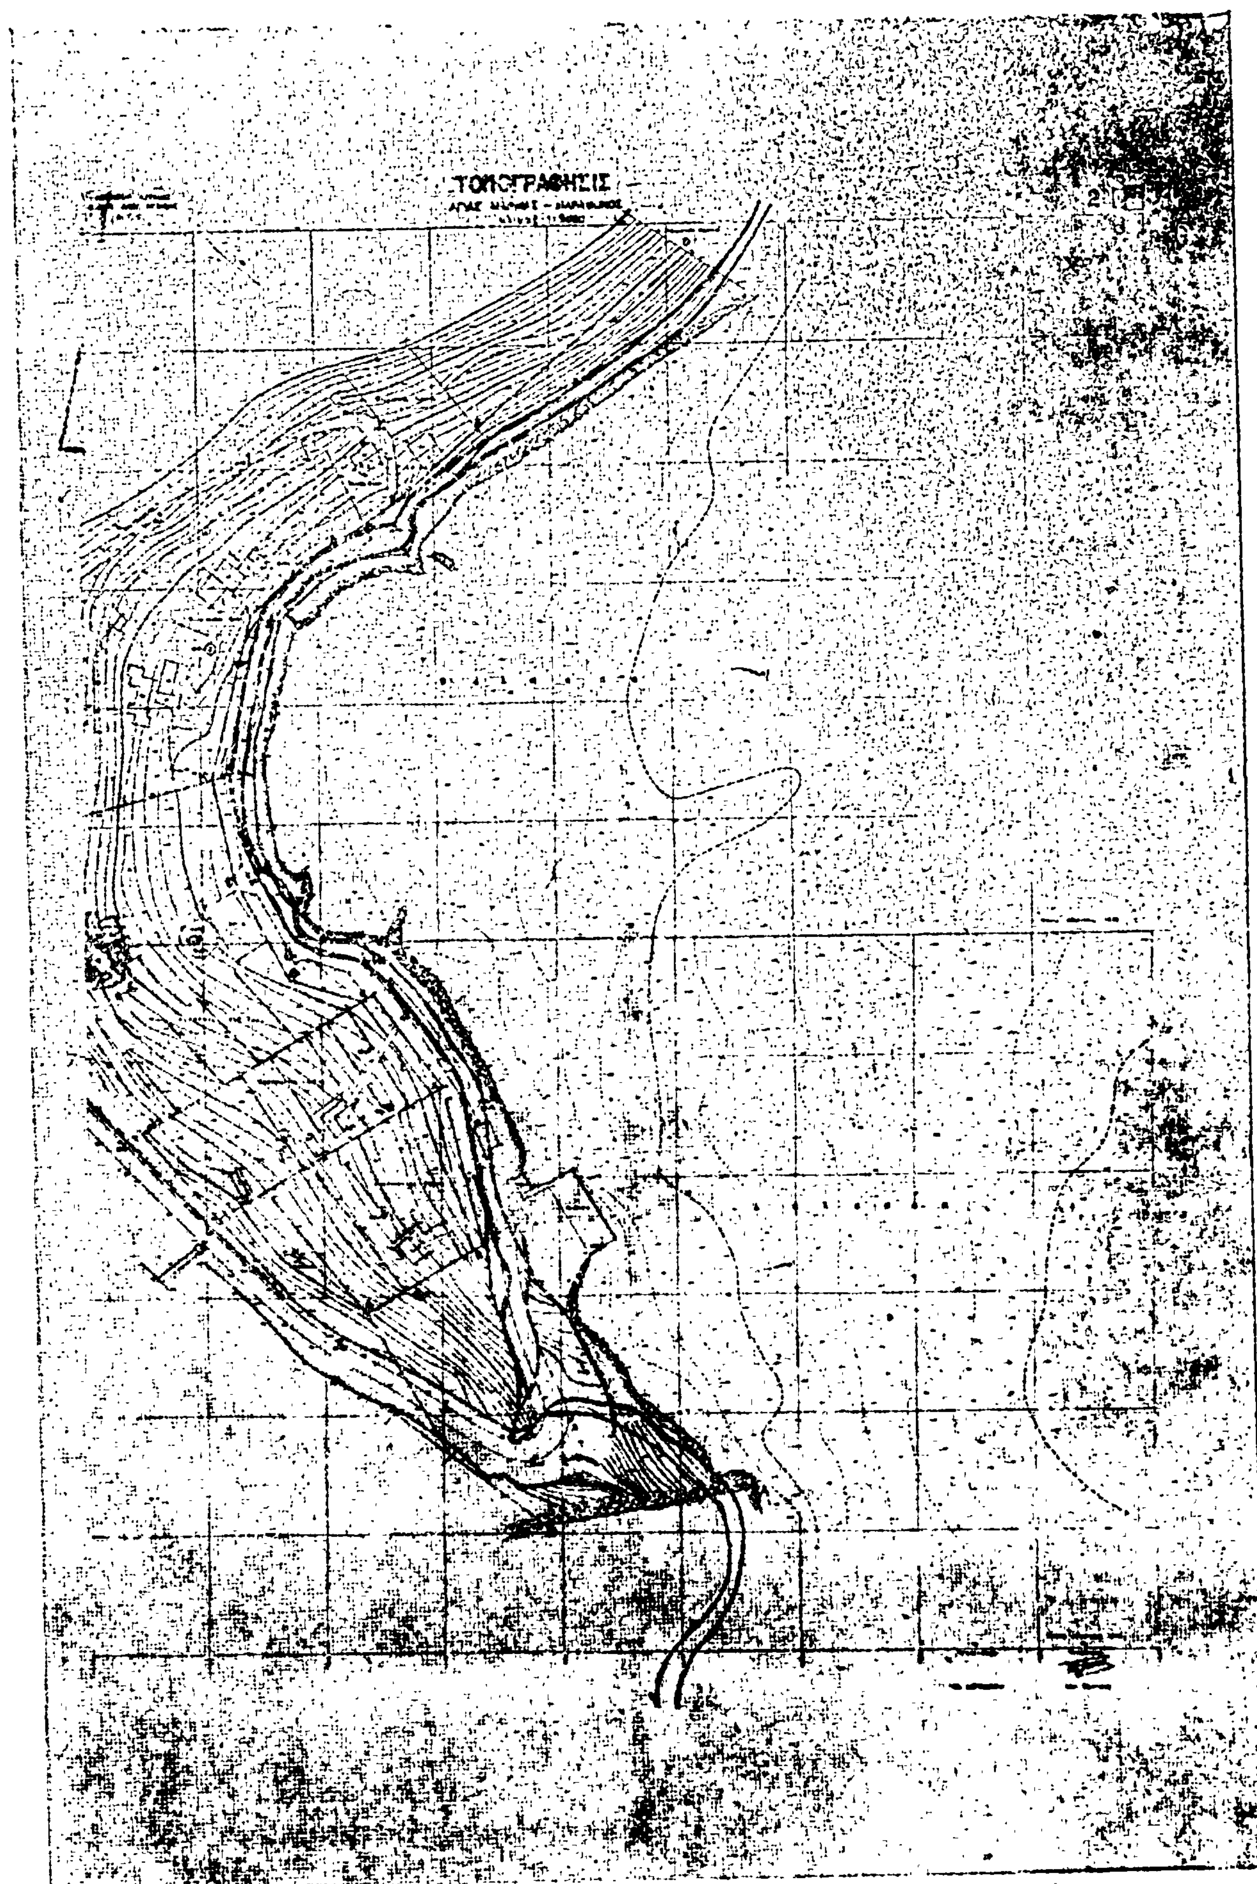
ΤΟΠΟΓΡΑΦΗΣΙΣ

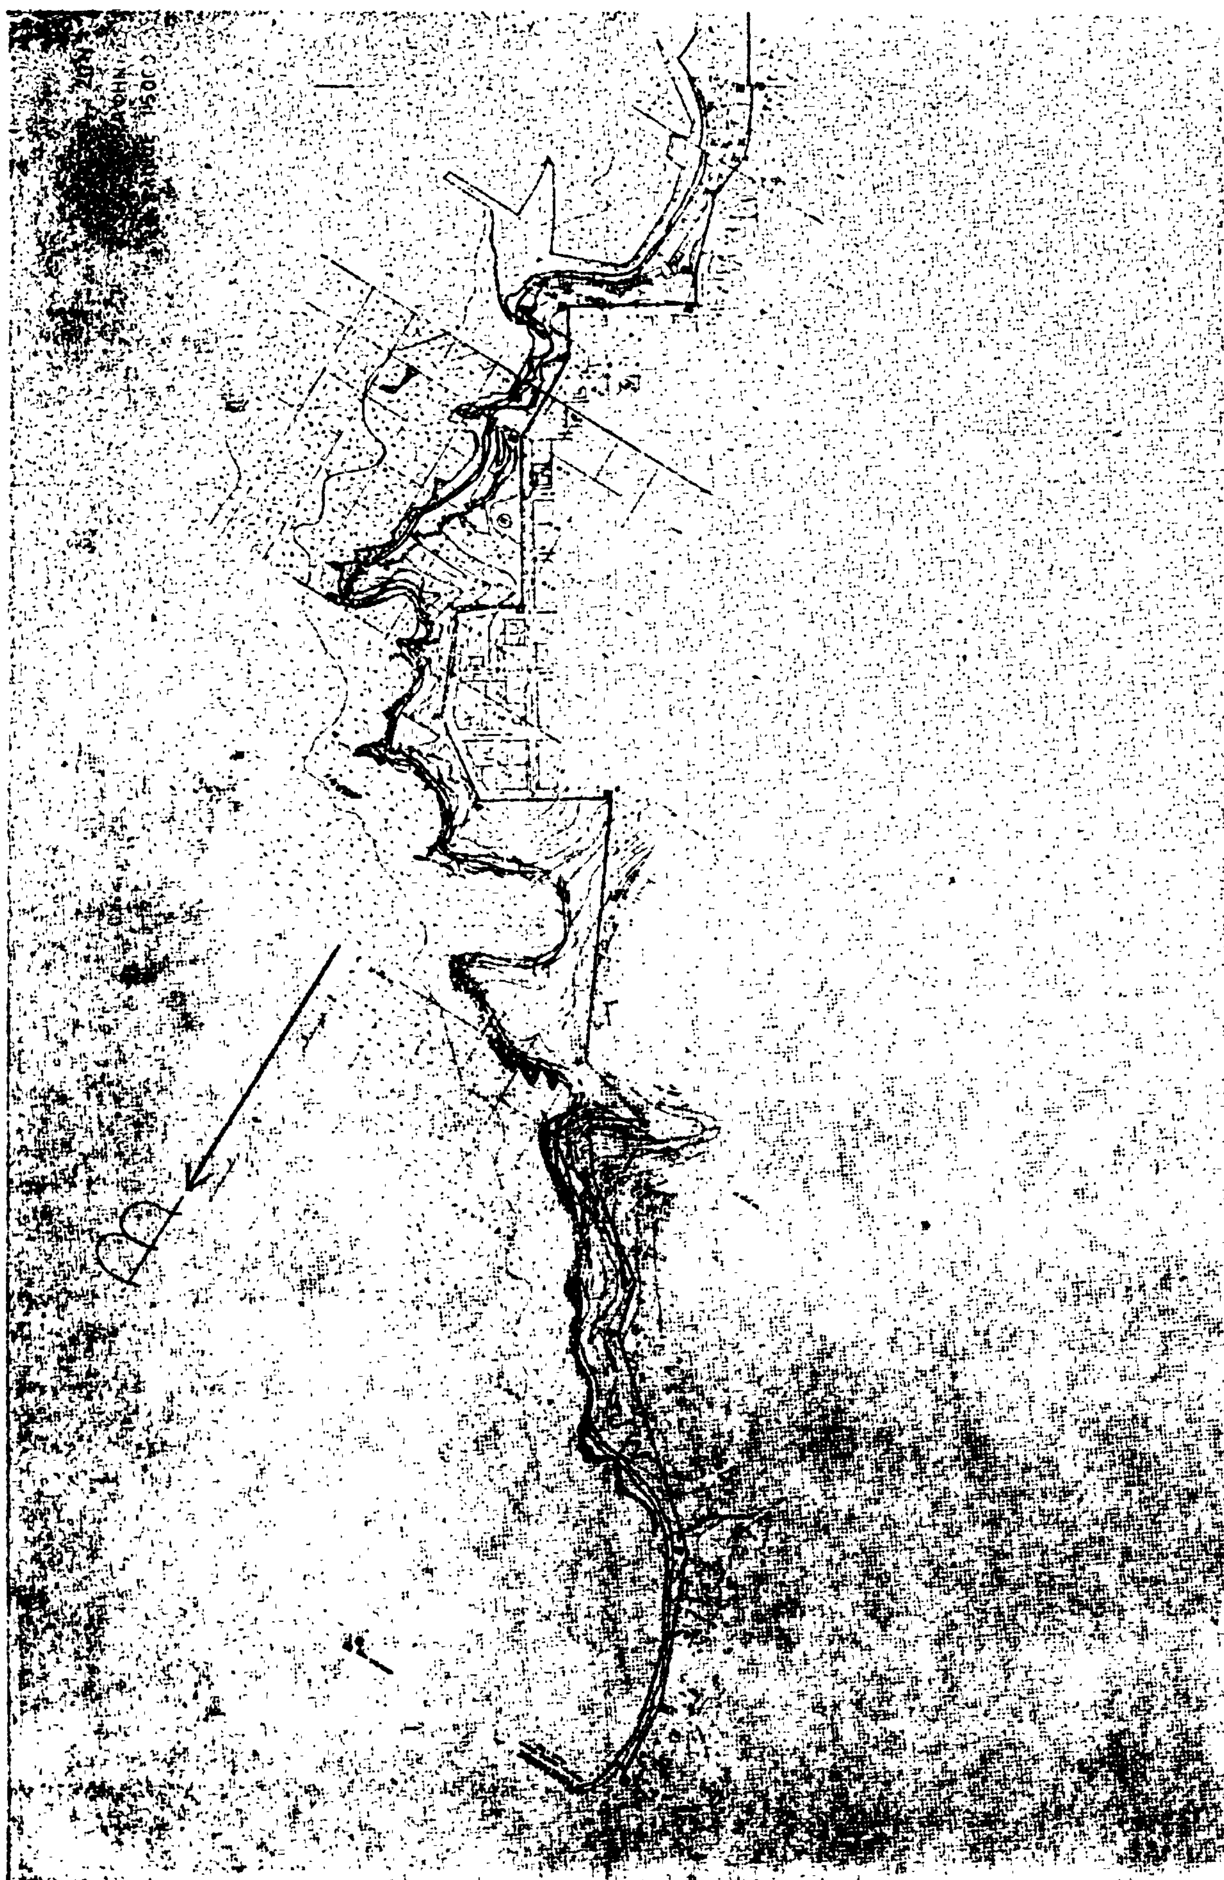

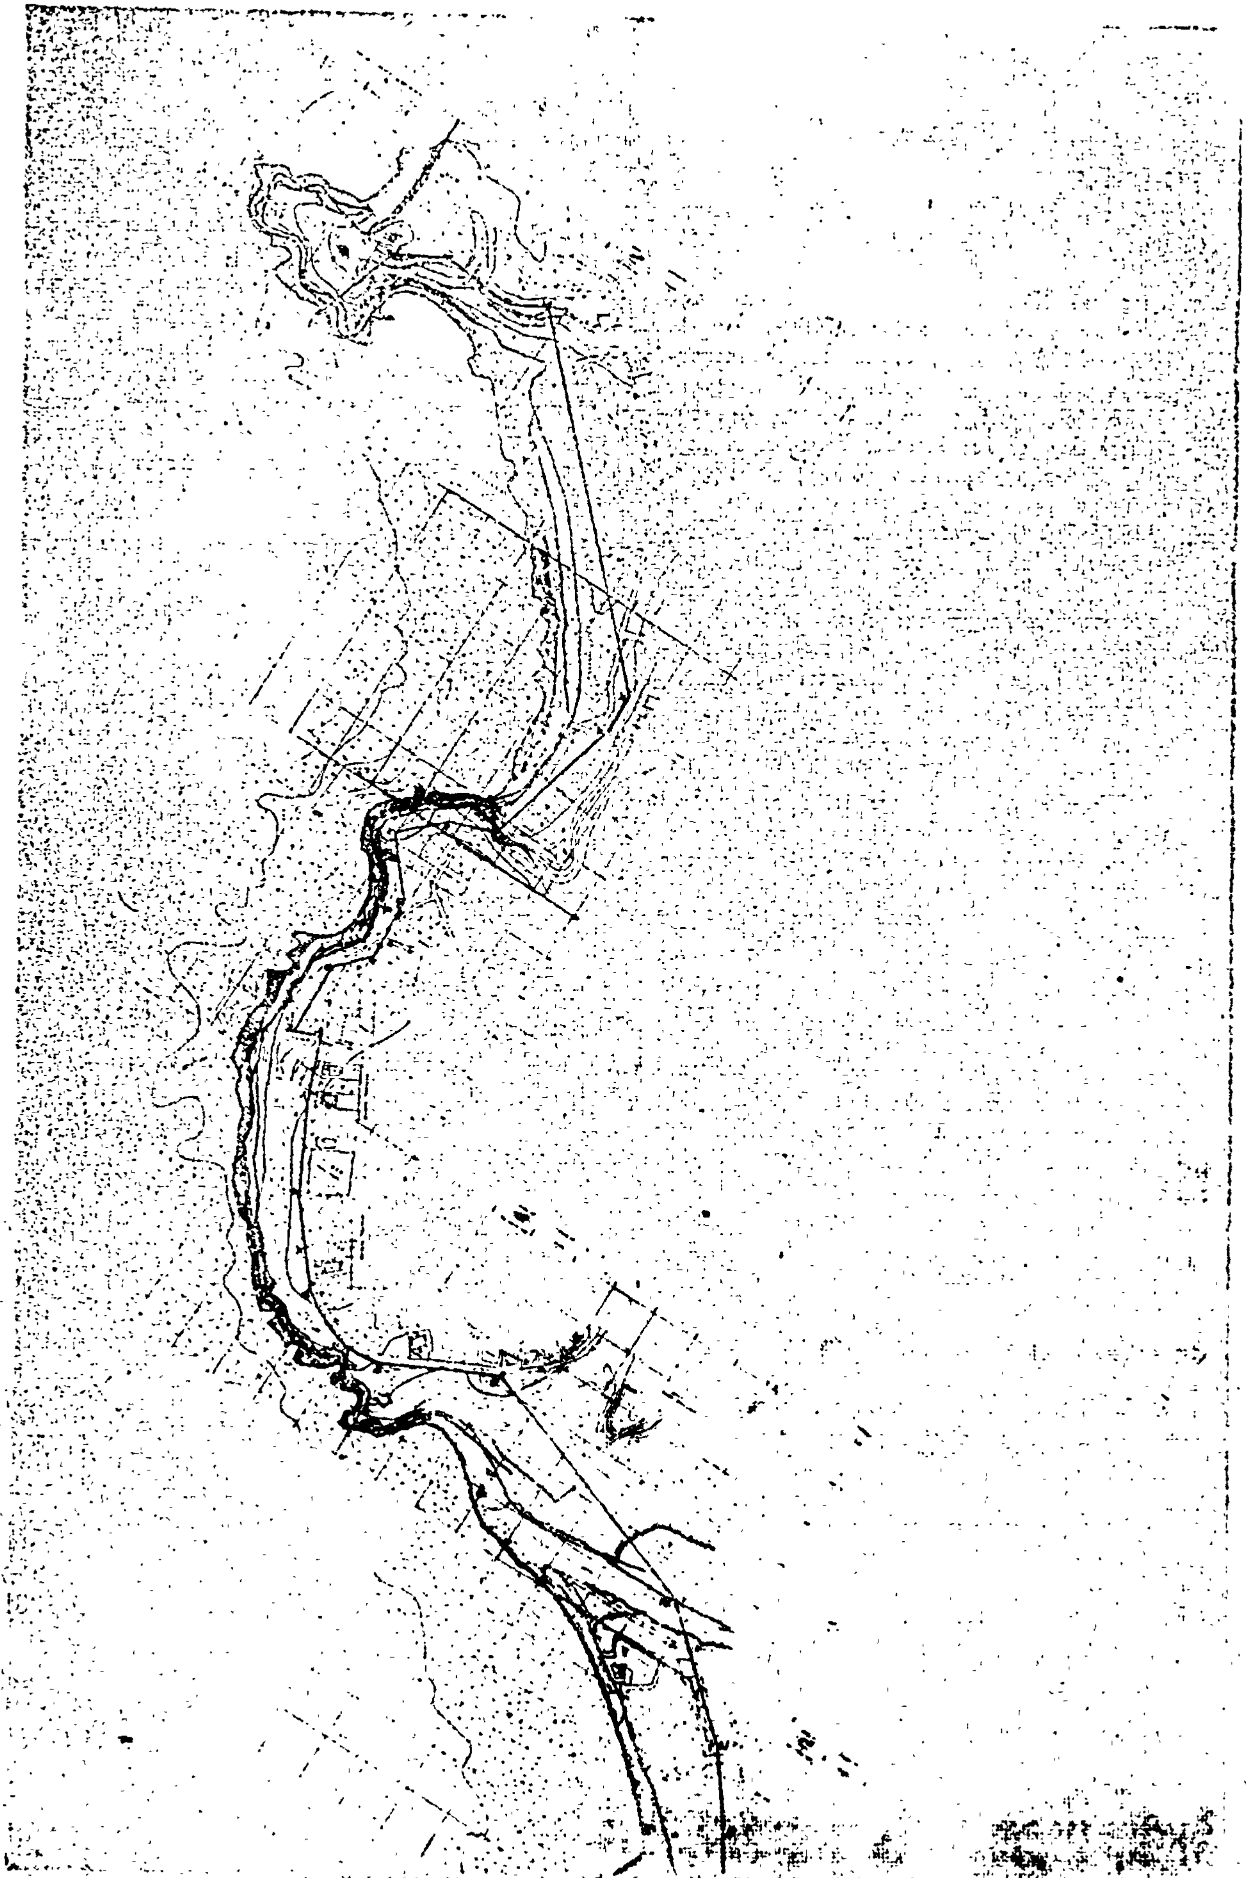

'Αριθ. 5132 (4)

Περὶ ἀναγκαστικῆς ἀπαλλοτριώσεως ἰδιωτικῶν ἀκινήτων ἀπὸ τὸ Δῆμο Ξάνθης.

Ο ΝΟΜΑΡΧΗΣ ΞΑΝΘΗΣ

Ἔχοντας ὑπόψη:

1. Τὶς διατάξεις τῶν ἄρθρ. 202 καὶ 203 τοῦ Δημοτικοῦ καὶ Κοινοτικοῦ Κώδικα (Ν. 1065/1980 ΦΕΚ Α' 168/24.7.1980).

2. Τὶς διατάξεις τοῦ ΝΔ. 532/1970 περὶ διοικητικῆς ἀποκεντρώσεως καὶ τῶν σὲ ἐκτέλεση αὐτοῦ ἐκδοθέντων ἀριθ. 703/1970 καὶ 189/1972 Β.Δ. «περὶ καθορισμοῦ τῶν διατηρουμένων ὑπὲρ τοῦ Ὑπουργοῦ Ἐσωτερικῶν ἁρμοδιοτήτων», σύμφωνα μὲ τὶς ὁποῖες ὁ Νομάρχης εἶναι ἁρμόδιος γιὰ τὴν ἔγκριση πράξεων τῶν Δημοτ. καὶ Κοινοτ. Συμβουλίων περὶ ἀναγκαστικῆς ἀπαλλοτριώσεως ἀκινήτων ἀδιακρίτως τῆς ἀξίας αὐτῶν.

3. Τὸ ἀριθ. 2290/17.3.81 ἔγγραφο τοῦ Δημάρχου Ξάνθης μὲ τὸ ὁποῖο περιῆλθε στὴ Νομαρχία ἡ 33/1981 ἀπόφαση τοῦ Δ.Σ. «περὶ ἀναγκαστικῆς ἀπαλλοτριώσεως ἀκινήτων» ἰδιοκτησίας Ἀναστασίου Νικολούζου καὶ Ἰωάννου Χατζησάββα στὴ συμβολὴ τῶν ὁδῶν 28ης Ὀκτωβρίου καὶ Τζαβέλα ἐμβαδοῦ 592,19 τ.μ. καὶ 1.340,33 τ.μ., ἀντιστοίχως γιὰ τὴ δημιουργία ὁδικοῦ κόμβου καὶ διεύρυνση καὶ διαμόρφωση τῶν δημοτικῶν ὁδῶν Τζαβέλα, Βότση καὶ Δράμας.

4. Τὴ γνώμη τῆς Ἐπιτροπῆς τοῦ ἄρθρου 203 τοῦ Δημ. καὶ Κοιν. Κώδικα ποὺ καταχωρίστηκε στὸ 1/1981 πρακτικό της ἀπὸ τὸ ὁποῖο προκύπτει ὅτι συντρέχει δημόσια ὠφέλεια γιὰ τὴν ἀναγκαστικὴ ἀπαλλοτρίωση τῶν ἀνωτέρω ἀκινήτων, ἀποφασίζουμε:

1. Ἐγκρίνουμε τὴν 33/1981 ἀπόφαση τοῦ Δημ. Συμβουλίου Ξάνθης περὶ ἀναγκαστικῆς ἀπαλλοτριώσεως τῶν ἀκινήτων τῶν Ἀναστασίου Νικολούζου καὶ Ἰωάννου Χατζησάββα ἐκτάσεως 592,19 τ.μ. καὶ 1.340,35 τ.μ. ἀντιστοίχως στὴ συμβολὴ τῶν ὁδῶν 28ης Ὀκτωβρίου καὶ Τζαβέλα, ὅπως περιγράφονται αὐτὰ στὸ ἀπὸ 29.11.1980 Τοπογραφικὸ διάγραμμα τοῦ Τοπογράφου Μηχανικοῦ Ξάνθης Παναγ. Σγουρίδη γιὰ τὴ δημιουργία ὁδικοῦ κόμβου καὶ διεύρυνση καὶ διαμόρφωση τῶν δημ. ὁδῶν Τζαβέλα, Βότση καὶ Δράμας.

2. Ἡ ἀπαλλοτρίωση γίνεται ὑπὲρ τοῦ Δήμου Ξάνθης, ἡ δὲ ἀποζημίωση βαρύνουσα αὐτὸν θὰ καταβληθεῖ σύμφωνα μὲ τὶς διατάξεις τοῦ ΝΔ. 797/1971 «περὶ ἀναγκαστικῶν ἀπαλλοτριώσεων» μὴ ἀποκλειομένου καὶ τοῦ καθορισμοῦ της διὰ συμβιβασμοῦ.

Ἡ ἀπόφαση αὐτὴ νὰ δημοσιευθεῖ στὴν Ἐφημερίδα τῆς Κυβερνήσεως.

Ξάνθη, 11 Ἰουνίου 1981

Ὁ Νομάρχης
ΑΘ. ΚΑΡΑΓΚΟΥΝΙΔΗΣ

'Αριθ. Τ.Υ. 3203 (5)

Περὶ ἀνακλήσεως τῆς ἀπαλλοτριώσεως ποὺ κηρύχθηκε μὲ τὴν Ο.Ε. 6419/2.10.77 (ΦΕΚ 392 Δ' 19.10.77) ἀπόφαση τοῦ Ν. Φωκίδος.

Ο ΝΟΜΑΡΧΗΣ ΦΩΚΙΔΟΣ

Ἔχοντας ὑπόψη:

1. Τὶς διατάξεις τῆς παραγράφου 1 τοῦ ἄρθρου 12 τοῦ Ν.Δ. 797/71 «περὶ ἀναγκαστικῶν ἀπαλλοτριώσεων».

2. Τὴν ἀπόφασή μας Ο.Ε. 6419/2.10.77 (ΦΕΚ 392 Δ' 19.10.77) «περὶ ἀπαλοτριώσεως ἐκτάσεως 10.710 $μ^2$ εἰς περιοχὴν φράγματος Μόρνου διὰ τὴν κατασκευὴν ὁδοῦ πρὸς τὰς ἐγκαταστάσεις εἰς τὸ ἀριστερὸν ἀντέρεισμα»

3. Τὸ γεγονὸς ὅτι ἡ ἀπαλλοτρίωση αὐτὴ δὲν ἔχει συντελεσθεῖ.

4. Τὸ ἔγγραφο 1403/π.ε/4Δα4/9.4.81 τοῦ κλιμακίου Ἰτέας τῆς 1ης ΔΕΚΕ Θηβῶν, μὲ τὸ ὁποῖο μᾶς πληροφορεῖ ὅτι δὲν ἀπαιτεῖται ἡ ἀπαλλοτρίωση τῶν ἀκινήτων καὶ

5. Τὶς διατάξεις τοῦ Β.Δ. 139/6.3.71 (ΦΕΚ 49 Α'/12.3.71) «περὶ ἁρμοδιότητος τῶν Νομαρχῶν πρὸς κήρυξιν ἀναγκαστικῶν τινων ἀπαλλοτριώσεων», ἀποφασίζουμε:

Ἀνακαλοῦμε τὴν ἀναγκαστικὴ ἀπαλλοτρίωση ποὺ κηρύχθηκε δυνάμει τῆς Ο.Ε. 6419/2.10.77 (ΦΕΚ 392 Δ' 19.10.77) ἀποφάσεώς μας «περὶ ἀπαλλοτριώσεως ἐκτάσεως 10.710 μ? εἰς περιοχὴν φράγματος Μόρνου διὰ τὴν κατασκευὴν ὁδοῦ πρὸς τὰς ἐγκαταστάσεις εἰς τὸ ἀριστερὸν ἀντέρεισμα», ὅπως ἐμφαίνεται εἰς τὸ 12.1.1977 κτηματολογικὸ διάγραμμα καὶ τὸν ἐπ' αὐτοῦ κτηματολογικὸ πίνακα τοῦ συντάξαντος μηχανικοῦ τῆς Κοινοπραξίας Α.Ε. τῆς ἀναδόχου. Π. Βασιλοπούλου ποὺ ἔχει θεωρηθεῖ ἀπὸ τὸν Προϊστάμενο Γ.Ε.Ε. 1ης ΔΕΚΕ Θηβῶν Ἀθανάσιο Τζαμαλούκα, γιατὶ ἡ ἔκταση αὐτὴ δὲν πρόκειται νὰ χρησιμοποιηθεῖ γιὰ τὸν σκοπὸ ποὺ ἀπαλλοτριώθηκε.

Ἡ ἀπόφαση αὐτὴ νὰ δημοσιευθεῖ στὴν Ἐφημερίδα τῆς Κυβερνήσεως.

Ἄμφισσα, 10 Ἰουνίου 1981

Ὁ Νομάρχης
ΙΩΑΝ. ΑΣΙΜΗΣ

ΠΟΛΕΟΔΟΜΙΑ

ΑΠΟΦΑΣΕΙΣ

'Αριθ. ΧΟΠ 1926 (6)

Περὶ τροποποιήσεως σχεδίου πόλεως Αἰτωλικοῦ Ν. Αἰτ/νίας.

Ο ΝΟΜΑΡΧΗΣ
ΑΙΤΩΛΙΑΣ ΚΑΙ ΑΚΑΡΝΑΝΙΑΣ

Ἔχοντας ὑπόψη:

1) Τὶς διατάξεις τοῦ Ν. 3200/55 περὶ Διοικητικῆς ἀποκεντρώσεως, 2) τὶς διατάξεις τοῦ ἀπὸ 20.6.55 Β. Δ/τος περὶ ἐξαιρέσεως ἀπὸ τῆς κατὰ τὴν παρ. 1 τοῦ ἄρθρου 1 τοῦ Ν. 3200/55 ἁρμοδιότητος τοῦ Ὑπουργείου Δημ. Ἔργων, 3) τὶς διατάξεις τοῦ 532/70 Ν. Δ/τος περὶ Διοικητικῆς ἀποκεντρώσεως, 4) τὶς διατάξεις τοῦ 712/70 Β. Δ/τος ὡς ἐτροποποιήθη καὶ συνεπληρώθη διὰ τῶν ὑπ' ἀριθμ. 677/71 καὶ 198/72 Β. Δ/των, 5) τὴν Α7/16/11/7.10.70 κοινὴ ἀπόφαση τῶν Ὑπουργῶν περὶ ὀργανώσεως τῶν Περιφ/κῶν Ὑπηρεσιῶν τοῦ ΥΠ.Δ.Ε., 6) τὴν Α9/1 - 8/3/9.8.71 κοινὴ ἐγκύκλιο τῶν Πρωθυπουργοῦ, Ἀντιπροέδρου καὶ Ὑπουργοῦ τῶν Ἐσωτερικῶν περὶ ὀργανώσεως τῶν Νομαρχιῶν, 7) τὶς διατάξεις τοῦ Α.Ν. 314/68 περὶ παροχῆς ἁρμοδιότητος ἐπὶ θεμάτων ἐγκρίσεως, τροποποιήσεως κ.λπ. ρυμοτομικῶν σχεδίων, 8) τοῦ Ν.Δ. 1018/71 (ΦΕΚ. 220 Α'/21.10.71), 9) τοῦ Ν.Δ. 8/1973 «περὶ ΓΟΚ» 10) τὴν κατὰ πλειοψηφία γνωμοδότηση τοῦ Ν.Σ.Δ.Ε. (πρακτικὸ 6/1981 θέμα 31ο), ἀποφασίζουμε:


Ἐγκρίνουμε τὴν τροποποίηση τοῦ ρυμοτομικοῦ σχεδίου Αἰτωλικοῦ ὅπως προτείνεται ἀπὸ τὸ Δῆμο μὲ τὴν 21/1980 ἀπόφαση τοῦ Δημοτικοῦ Συμβουλίου (ποὺ πάρθηκε παμψηφεί) καὶ φαίνεται στὸ ἀπὸ Σεπτέμβριο 1980 τοπογραφικὸ διάγραμμα τοῦ Μηχ/κοῦ Ἀναστ. Γερολιμίνη ποὺ συνοδεύει τὴν ἀπόφαση αὐτή.

Ἡ ἀπόφαση αὐτὴ νὰ δημοσιευτεῖ στὴν Ἐφημερίδα τῆς Κυβερνήσεως.

Μεσολλόγγιον, 5 Ἰουνίου 1981

Ὁ Νομάρχης
ΚΩΝ/ΝΟΣ ΘΑΝΟΠΟΥΛΟΣ



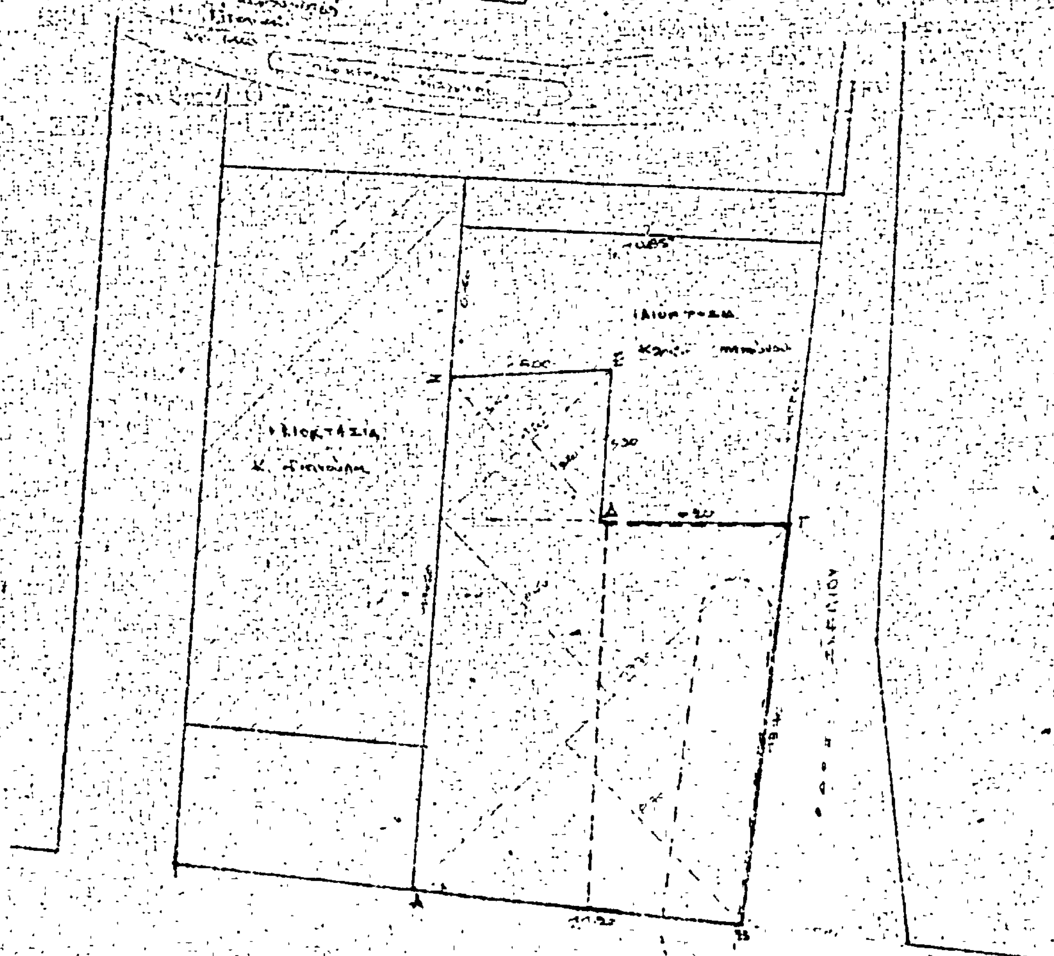

ΕΘΘΗΘΗ

ΑΝΑΚΟΙΝΩΣΕΙΣ

Ἀριθ. Δ1/11094 (7)

Περὶ ἀνακοινώσεως παρακαταθέσεως συμπληρωματικῆς ἀποζημιώσεως ἀκινήτων ποὺ ἔχουν ρυμοτομηθεῖ μὲ τὸ ἐγκεκριμένο ρυμοτομικὸ σχέδιο τοῦ Δήμου Ζωγράφου γιὰ τὴ διάνοιξη τῆς Νέας Λεωφ. Πεντέλης στὸ τμῆμα μεταξὺ τῶν ὁδῶν Ἀνακρέοντος καὶ Ἀβύδου (πράξη ἀναλογισμοῦ 6/1979).

Ο ΥΠΟΥΡΓΟΣ ΔΗΜΟΣΙΩΝ ΕΡΓΩΝ

Ἔχοντας ὑπόψη:

1) Τὶς διατάξεις τοῦ Ν.Δ. ἀπὸ 17.7.1923 «περὶ σχεδίων πόλεων, κωμῶν καὶ συνοικισμῶν τοῦ Κράτους καὶ οἰκοδομῆς αὐτῶν» (ΦΕΚ 228/16.8.1923 τ. Α').

2) Τὶς διατάξεις τοῦ Ν. Δ/τος 797/1971 «περὶ ἀναγκαστικῶν ἀπαλλοτριώσεων» (ΦΕΚ 1/1.1.1971 τ. Α').

3) Τὴν ἐξουσιοδοτικὴ ἀπόφαση Α28/03/67/Φ.Θ.2.2.1/ 8.5.75 ΦΕΚ 509/19.5.75 τ. Β'.

4) Τὸν πίνακα παρακαταθέσεως τῆς ἀποζημιώσεως ποὺ καθορίστηκε μὲ τὴν ἀπόφαση 551/1980 τοῦ Μονομελοῦς Πρωτοδικείου Ἀθηνῶν γιὰ ἀκίνητα ποὺ ρυμοτομήθηκαν μὲ τὸ ἐγκεκριμένο ρυμοτομικὸ σχέδιο τοῦ Δήμου Ζωγράφου γιὰ τὴ διάνοιξη τῆς Νέας Λεωφ. Πεντέλης στὸ τμῆμα μεταξὺ τῶν ὁδῶν Ἀνακρέοντος καὶ Ἀβύδου, σύμφωνα μὲ τὶς ἐνδείξεις τῆς πράξεως ἀναλογισμοῦ 6/1979 ἀνακοινώνουμε στὰ πρόσωπα ποὺ ἔχουν ἢ ἀξιώνουν ἐμπράγματα δικαιώματα στὰ παραπάνω ἀκίνητα, ὅτι ἡ ἀποζημίωση τῶν οἰκοπεδικῶν ἐκτάσεων ποὺ ἔχουν ρυμοτομηθεῖ καὶ τῶν ἐπικειμένων τους ὅπως σημειώνονται στὰ στοιχεῖα προδικασίας τοῦ ἄρθρου 5 τοῦ Ν. 653/1977, ἔχει κατατεθεῖ στὸ Ταμεῖο Παρακαταθηκῶν καὶ Δανείων Ἀθηνῶν, ὕστερα ἀπὸ τὸ συμψηφισμὸ δικαιωμάτων καὶ ὑποχρεώσεων ποὺ προβλέπει τὸ ἄρθρο 6 τοῦ Ν. 5269/1931 καὶ μὲ τὴν ἔκδοση τοῦ γραμματίου παρακαταθήκης 630318 συνολικοῦ ποσοῦ δρχ. ἕνα ἑκατομμύριο τετρακόσιες τριάντα ἐννέα χιλιάδες ἑπτακόσιες δέκα τρεῖς (1.439.713).

Ἡ παρακατάθεση τῆς παραπάνω ἀποζημιώσεως ἔγινε ὑπέρ: 1) Ἀγγ. Κοτσαύτη, 2) Δημ. Παραρᾶ, καὶ θὰ καταβληθεῖ μόνο στὰ πρόσωπα ποὺ θὰ ἀναγνωρισθοῦν ὡς δικαιοῦχοι μὲ ἀπόφαση τοῦ Μονομελοῦς Πρωτοδικείου Ἀθηνῶν.

Ἀθῆναι, 16 Ἰουνίου 1981

Μὲ ἐντολὴ Ὑπουργοῦ
Ὁ Διευθυντὴς
ΙΩΣΗΦ ΑΡ. ΑΙΓΙΔΗΣ